Oczyszczalnia scieków w m. Szamotuły
BUDYNEK SOCJALNY
RZUT DACHU
skala 1:50

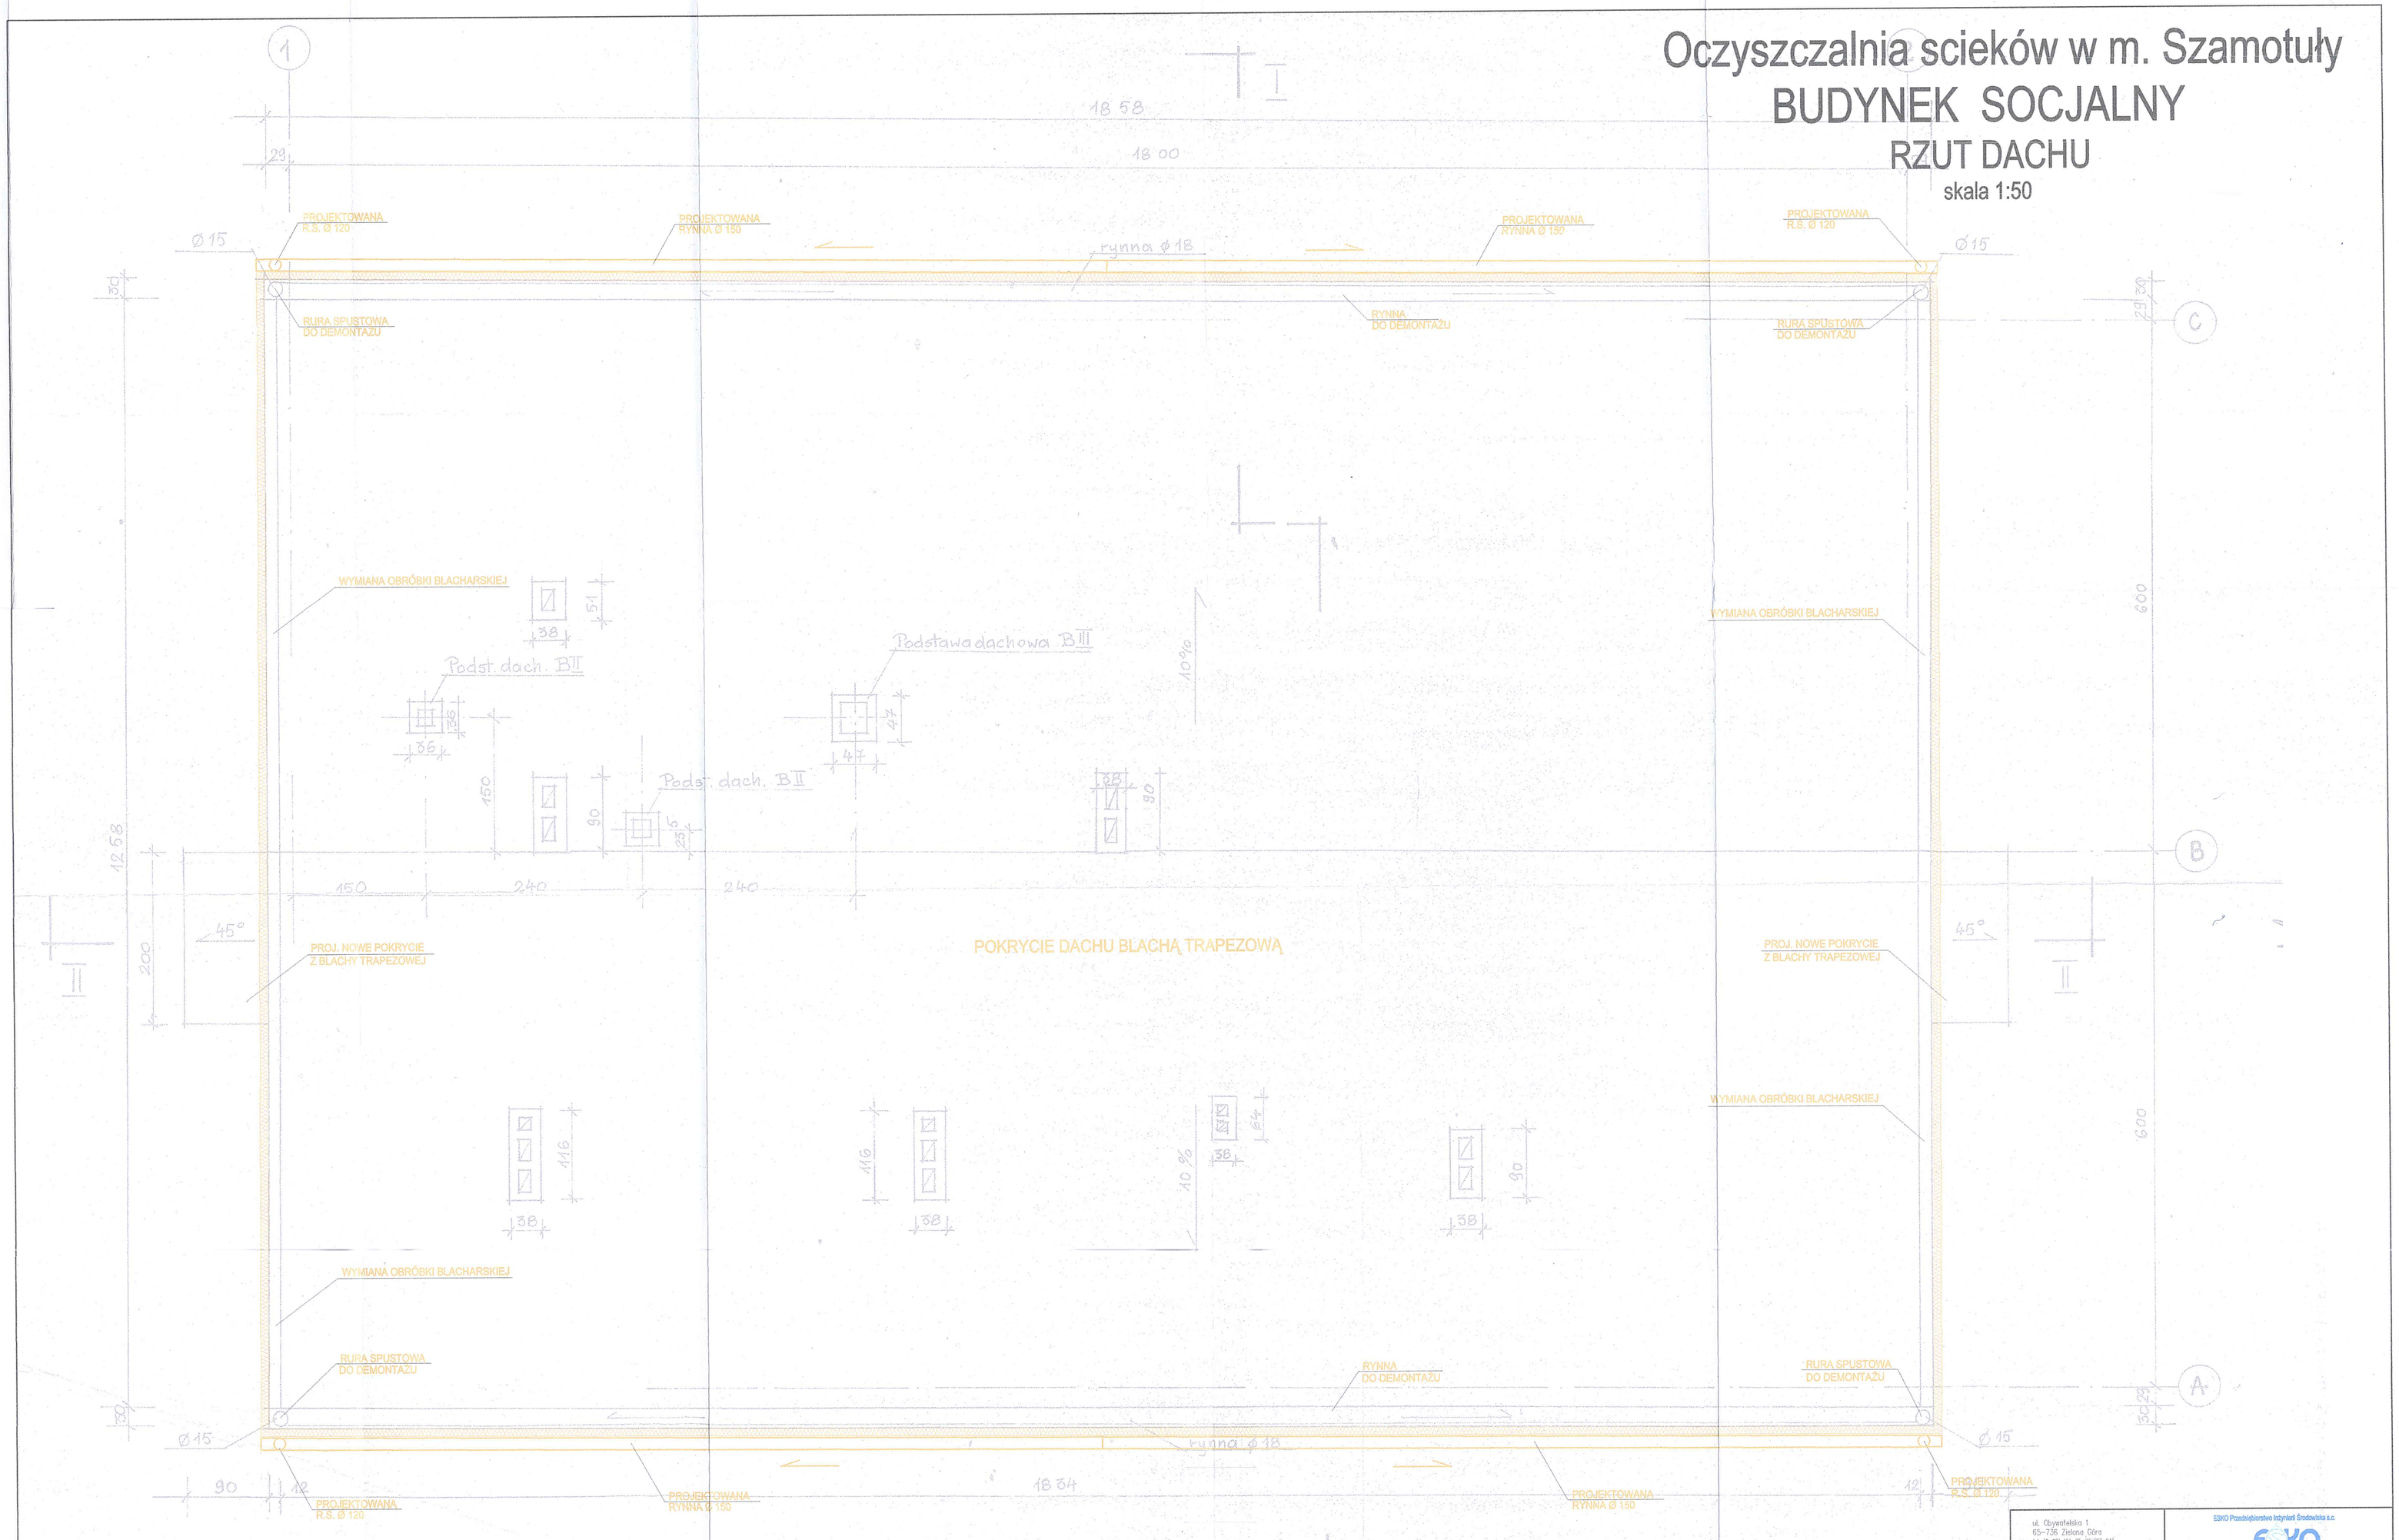

LEGENDA:

PROJ. ZMIANY - KOLOR POMARAŃCZOWY

ul. Obywatelska 1
65-736 Zielona Góra
tel. (0-68) 451-85-86 (87-94)
fax. 451-85-85
e-mail: sekretariat@esko.org.pl

ESKO Przedsiębiorstwo Inżynierii Środowiska s.c.

Obiekt:	OCZYSZCZALNIA SCIEKÓW W M. SZAMOTUŁY		Skala 1:50
Tytuł rysunku	BUDYNEK SOCJALNY – RZUT DACHU		nrrys. 27
Projektował	mgr inż. arch. Barbara Molęda	nr upr. 121/87/ZG	podpis
Opracował	mgr inż. Marcin Sobczyk		
Opracował	inż. Justyna Pawicka		
Dyrektor	mgr inż. Andrzej Baczmański		